


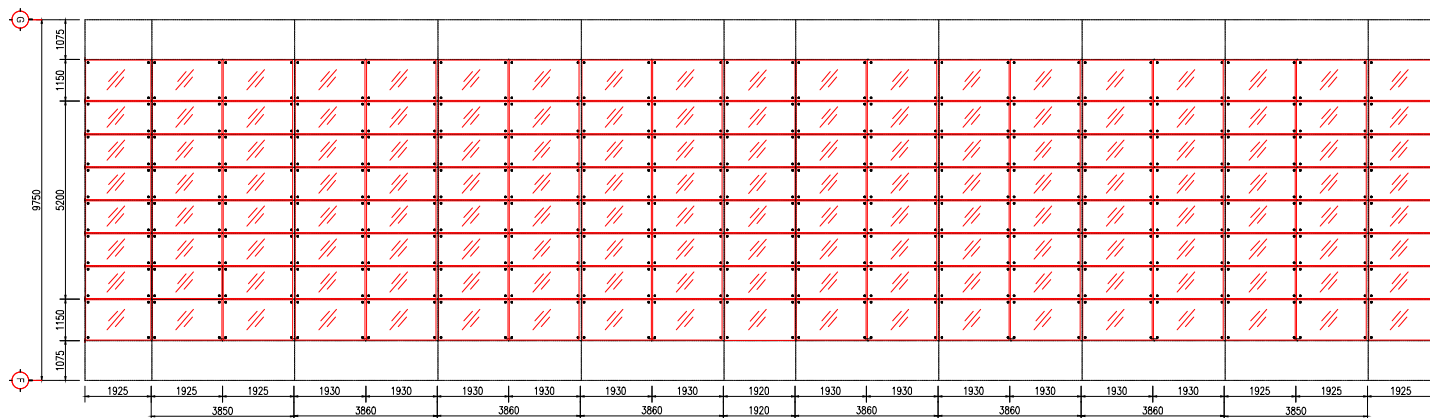

DENAH KACA ATAP SKY BRIDGE
SKALA : NSC

KETERANGAN

ALL DIMENSIONS ARE IN MILLIMETERS UNLESS OTHERWISE STATED, LEVELS IN METER.

REVISI

NO.	TANGGAL	CATATAN
1		
2		
3		
4		
5		

DIGAMBAR	LR	TTD
DIPERIKSA	GP	
DISETUIJI	QS	

NAMA BANGUNAN

NAMA PROYEK

ASSESSMENT, ANALISIS DAN TESTING
CONNECTING BRIDGE ASEAN SECRETARIAT
KEBAYORAN BARU - JAKARTA SELATAN

PEMBERI TUGAS

ASEAN SECRETARIAT



JL. SISINGAMANGARAJA NO.70A, RT.2/RW.1,
SELONG, KEC. KBY. BARU, KOTA JAKARTA
SELATAN, DISTRIK PRIGUS BEKOTA JAKARTA
12110

KONSULTAN STRUKTUR

PT. QIES NUSANTARA KONSULTAN



Gedung Is Plaza Lt. 8
Jl. Pramuka Raya Kav. 150
Jakarta Timur 13120
www.qies.co.id

NAMA GAMBAR

DENAH KACA ATAP SKY BRIDGE

NO. GAMBAR

SKALA

NSC


KODE GAMBAR

TANGGAL

STR

2023

CATATAN :

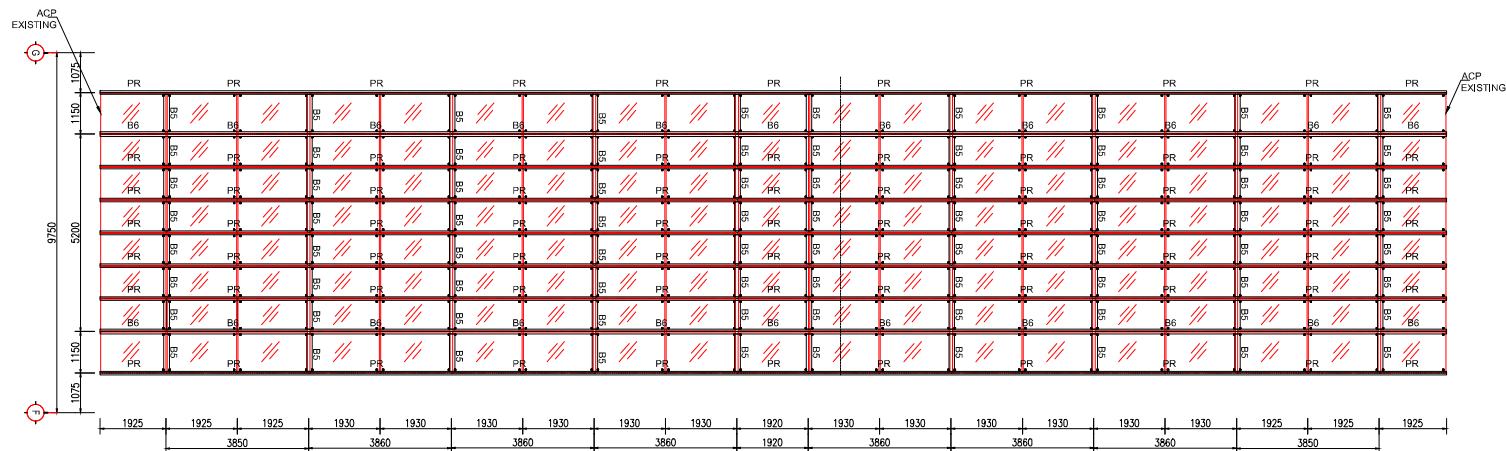

DENAH SUPERIMPOSED KACA DAN RANGKA ATAP SKY BRIDGE

SKALA : NSC

KETERANGAN

ALL DIMENSIONS ARE IN MILLIMETERS UNLESS OTHERWISE STATED, LEVELS IN METER.

R E V I S I

NO.	TANGGAL	CATATAN
1		
2		
3		
4		
5		

INISIAL NAMA TTD

DIGAMBAR LR

DIPERIKSA GP

DISETUIJI QS

NAMA BANGUNAN

NAMA PROYEK

ASSESSMENT, ANALISIS DAN TESTING

CONNECTING BRIDGE ASEAN SECRETARIAT

KEBAYORAN BARU - JAKARTA SELATAN

PEMBERI TUGAS

ASEAN SECRETARIAT



JL. SISINGAMANGARAJA NO.70A, RT.2/RW.1,
SELONG, KEC. KBY. BARU, KOTA JAKARTA
SELATAN, DAERAH KIBIGUS BARUKA JAKARTA
12110

KONSULTAN STRUKTUR

PT. QIES NUSANTARA KONSULTAN



Gedung Is Plaza Lt. 8
Jl. Pramuka Raya Kav. 150
Jakarta Timur 13120
www.qies.co.id

NAMA GAMBAR

DENAH SUPERIMPOSED KACA DAN RANGKA

ATAP SKY BRIDGE


NO.GAMBAR SKALA

NSC

KODE GAMBAR TANGGAL

SIR 2023










CATATAN :

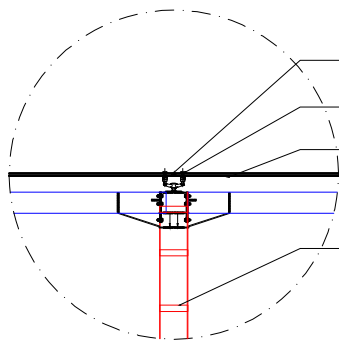

(WITH WELD CONNECTION)

TAMPAK MEMANJANG
SKALA : NSC

NO.GAMBAR	SKALA
	NSC
KODE GAMBAR	TANGGAL
STR	2023
CATATAN :	

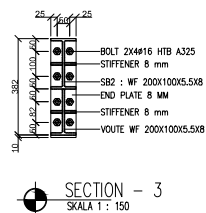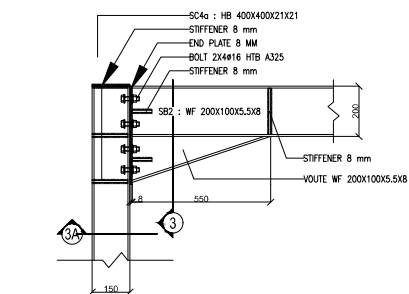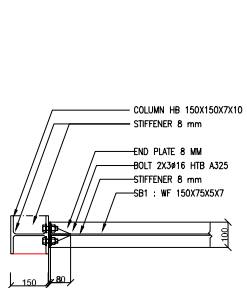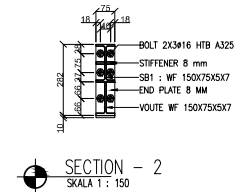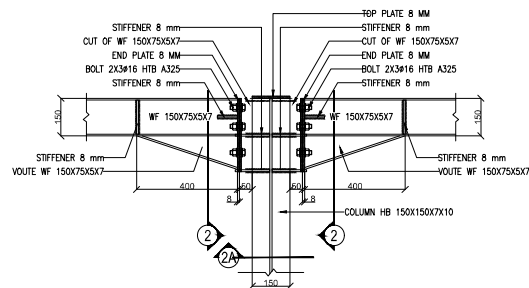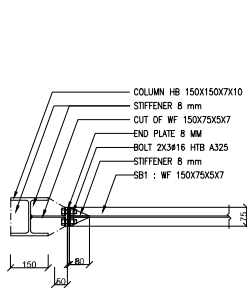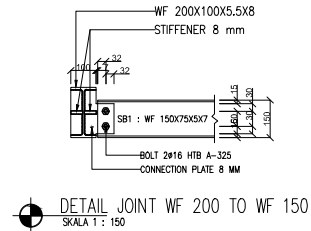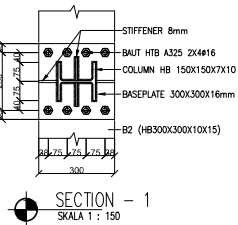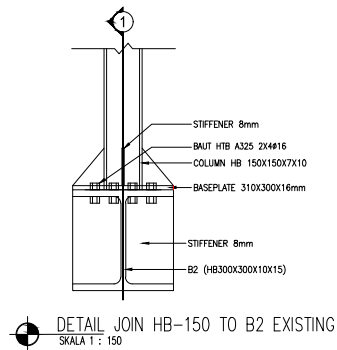

KETERANGAN

ALL DIMENSIONS ARE IN MILLIMETERS UNLESS OTHERWISE STATED, LEVELS IN METER.

REVISI

NO.	TANGGAL	CATATAN
1		
2		
3		
4		
5		

DIGAMBAR LR
DIPERIKSA GP
DISETUIJI OS

NAMA BANGUNAN

NAMA PROYEK

ASSESSMENT, ANALISIS DAN TESTING
CONNECTING BRIDGE ASEAN SECRETARIAT
KEBAYORAN BARU - JAKARTA SELATAN

PEMBERI TUGAS

ASEAN SECRETARIAT



JL. SISIRANGARAJA NO.70A, RT.2/RW.1,
SELOND, KEC. KBY. BARU, KOTA JAKARTA
SELATAN, DAERAH KHUSUS IBUKOTA JAKARTA
12110

KONSULTAN STRUKTUR

PT. QIES NUSANTARA KONSULTAN



Gedung Is Plaza Lt. 8
Jl. Pramuka Raya Kav. 150
Jakarta Timur 13120
www.qies.co.id

NAMA GAMBAR

DETAIL SAMBUNGAN


NO.GAMBAR	SKALA
	NSC
KODE GAMBAR	TANGGAL
STR	2023

CATATAN :




VISUAL 3D


TAMPAK MEMANJANG

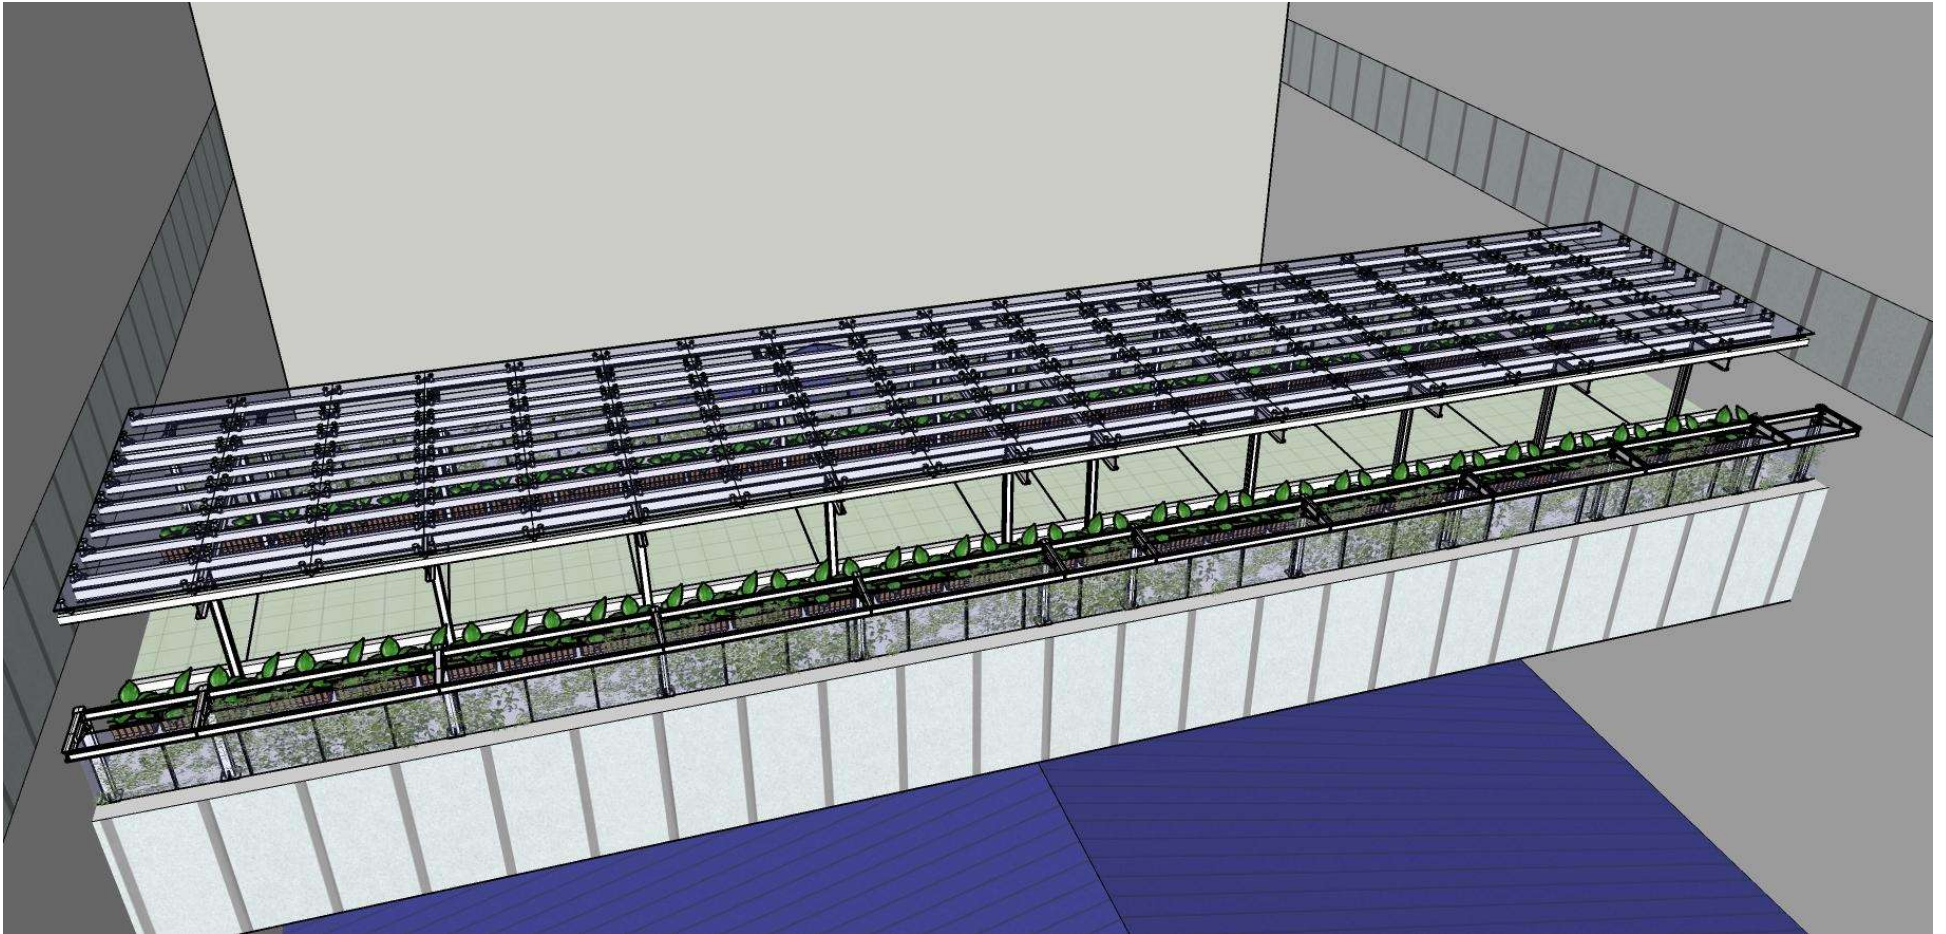


TAMPAK MEMANJANG

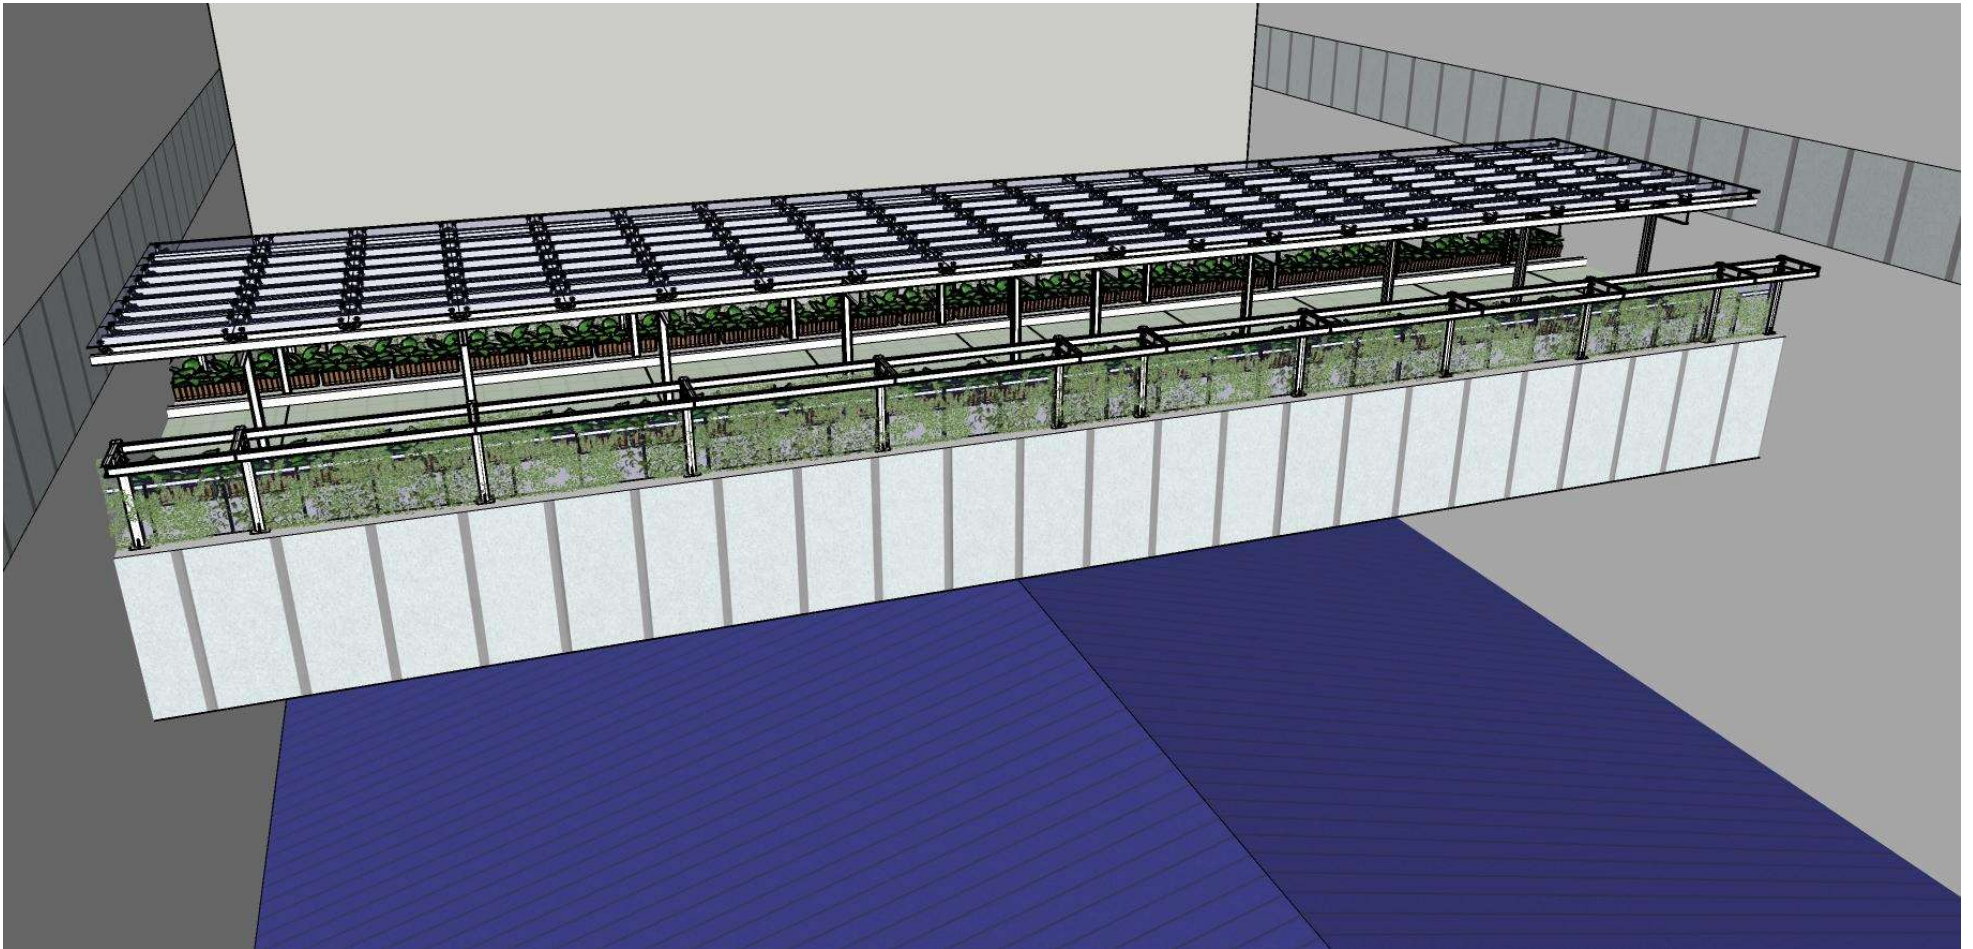

TAMPAK ATAS

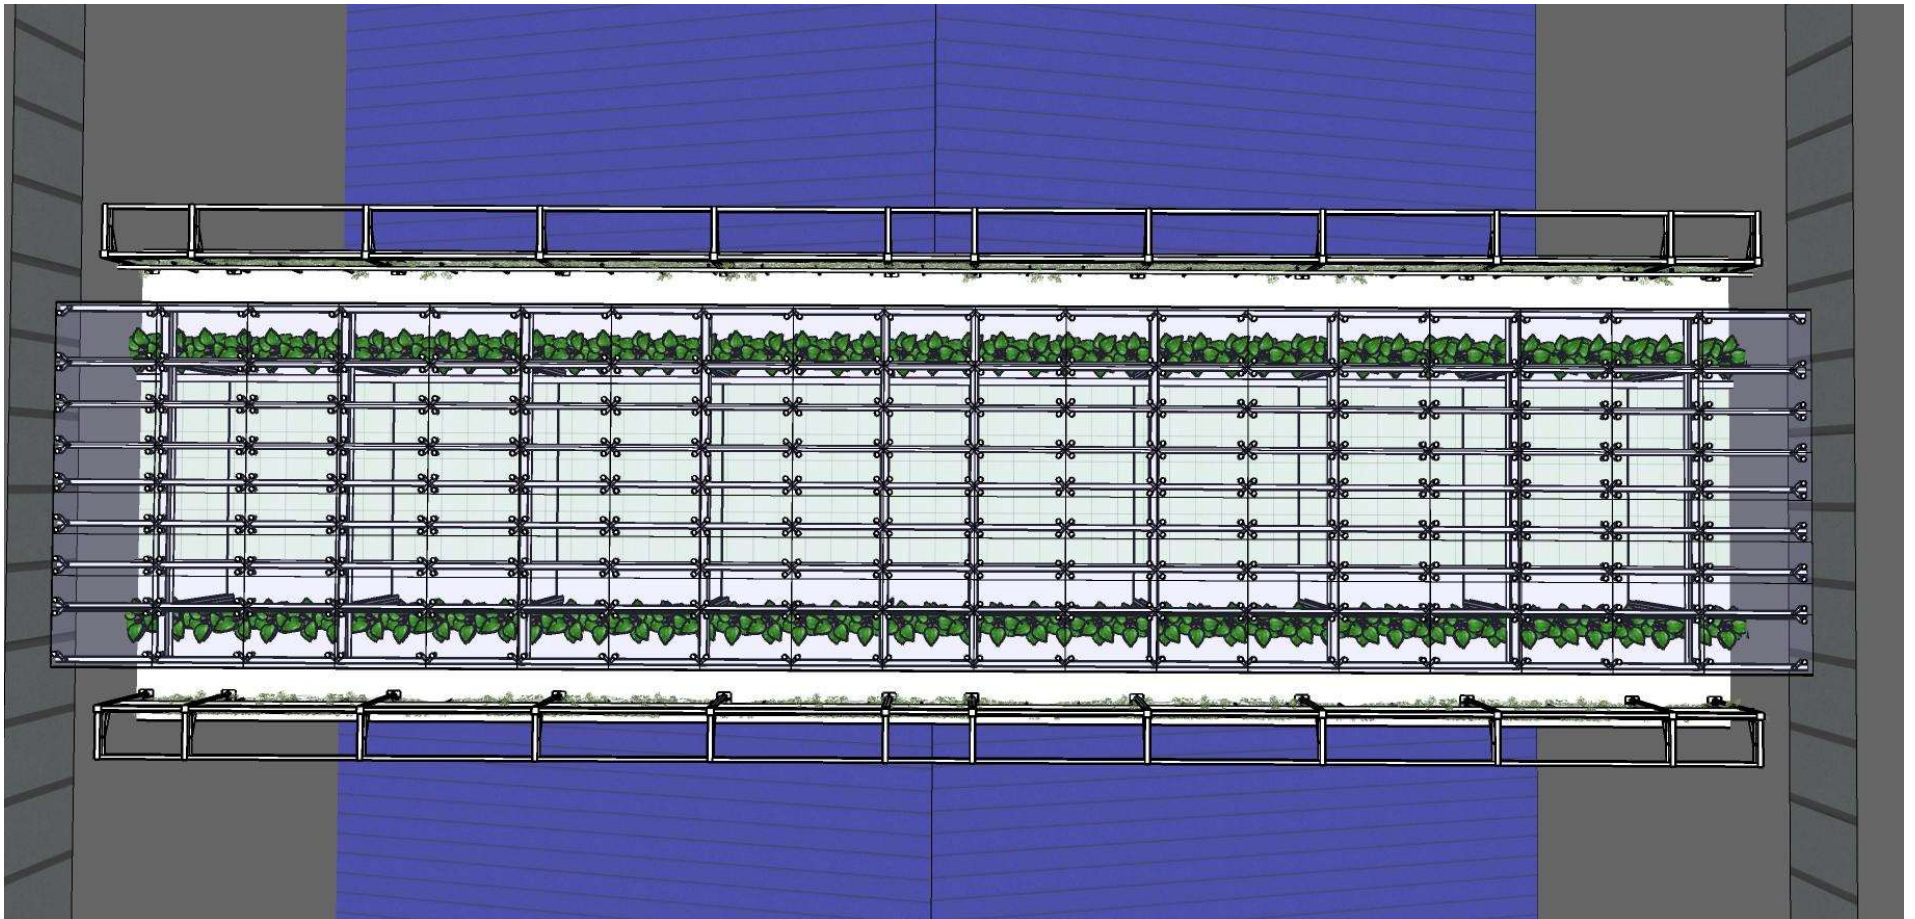

TAMPAK SPIDER FIN CONNECTION

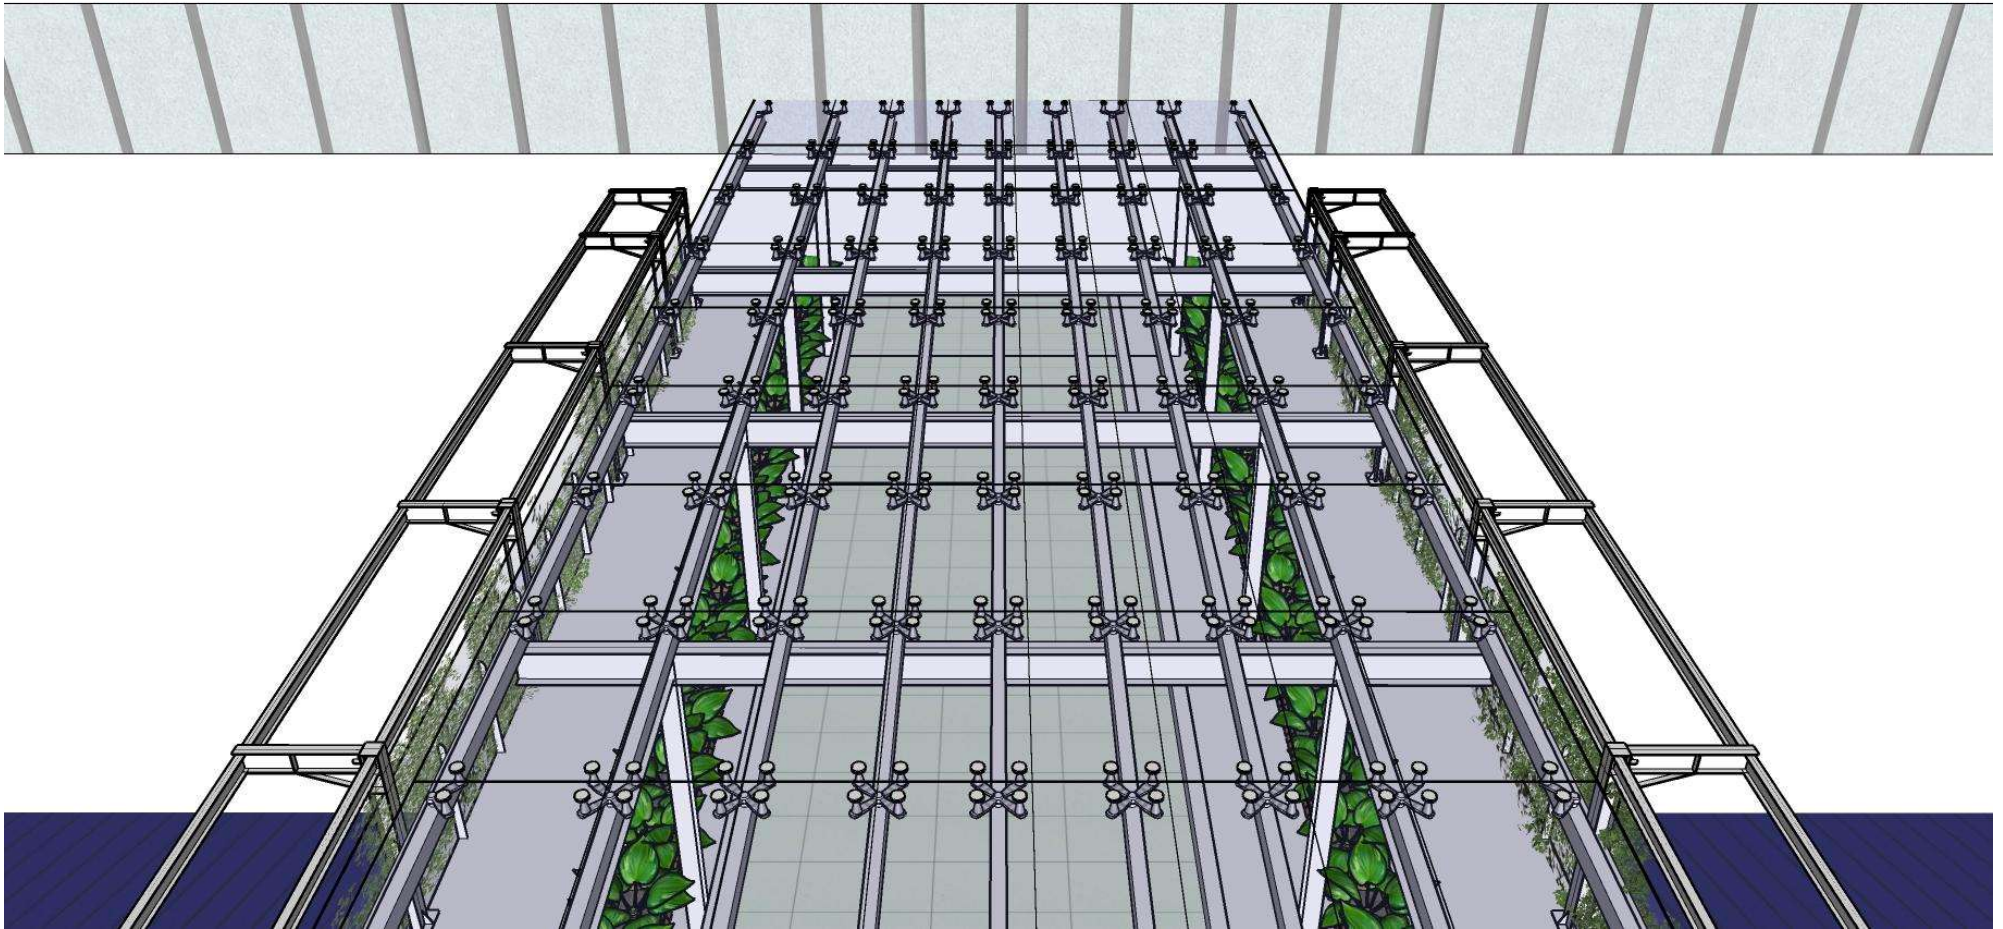

TAMPAK MELINTANG

