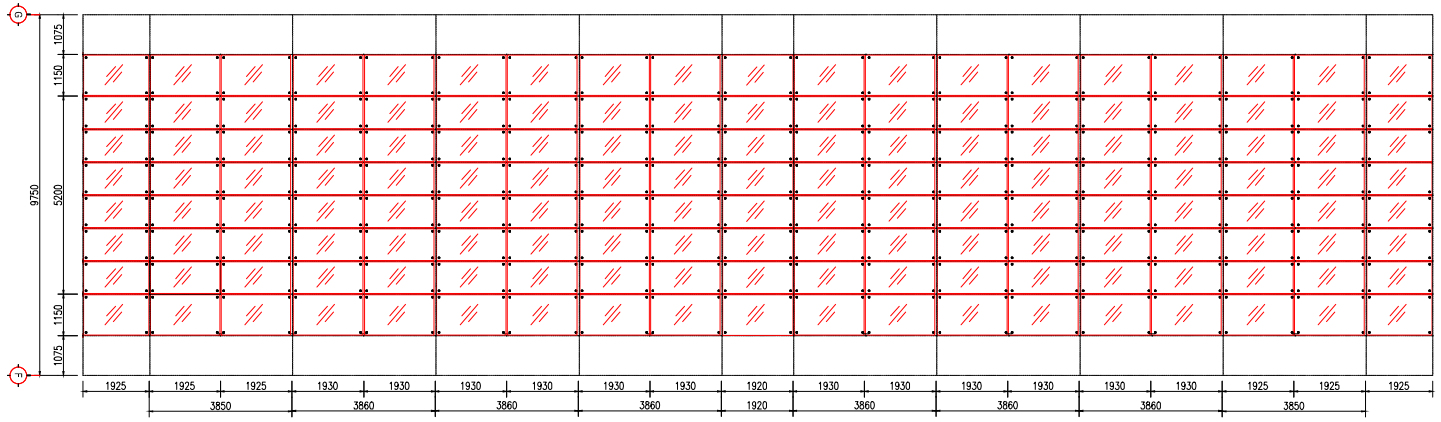


DENAH KACA ATAP SKY BRIDGE

SKALA : NSC

KETERANGAN

ALL DIMENSIONS ARE IN MILIMITERS UNLESS OTHERWISE STATED, LEVELS IN METER.

REVISI

NO.	TANGGAL	CATATAN
1		
2		
3		
4		
5		

	INISIAL NAMA	TTD
DIGAMBAR	LR	
DIPERIKSA	GP	
DISETUJUI	QS	

NAMA BANGUNAN

NAMA PROYEK

ASSESSMENT, ANALISIS DAN TESTING
CONNECTING BRIDGE ASEAN SECRETARIAT
KEBAYORAN BARU - JAKARTA SELATAN

PEMBERI TUGAS

ASEAN SECRETARIAT

JL. SISINGAMANGARAJA NO.70A, RT.2/RW.1,
SELONG, KEC. KEBY. BARU, KOTA JAKARTA
SELATAN, DAERAH KHUSUS IBUKOTA JAKARTA
12110

KONSULTAN STRUKTUR

PT. QIES NUSANTARA KONSULTAN


Gedung Is Plaza Lt. 8
Jl. Pramuka Raya Kav. 150
Jakarta Timur 13120
www.qies.co.id

NAMA GAMBAR

DENAH KACA ATAP SKY BRIDGE

NO.GAMBAR	SKALA
	NSC
KODE GAMBAR	TANGGAL
STR	2023

CATATAN :

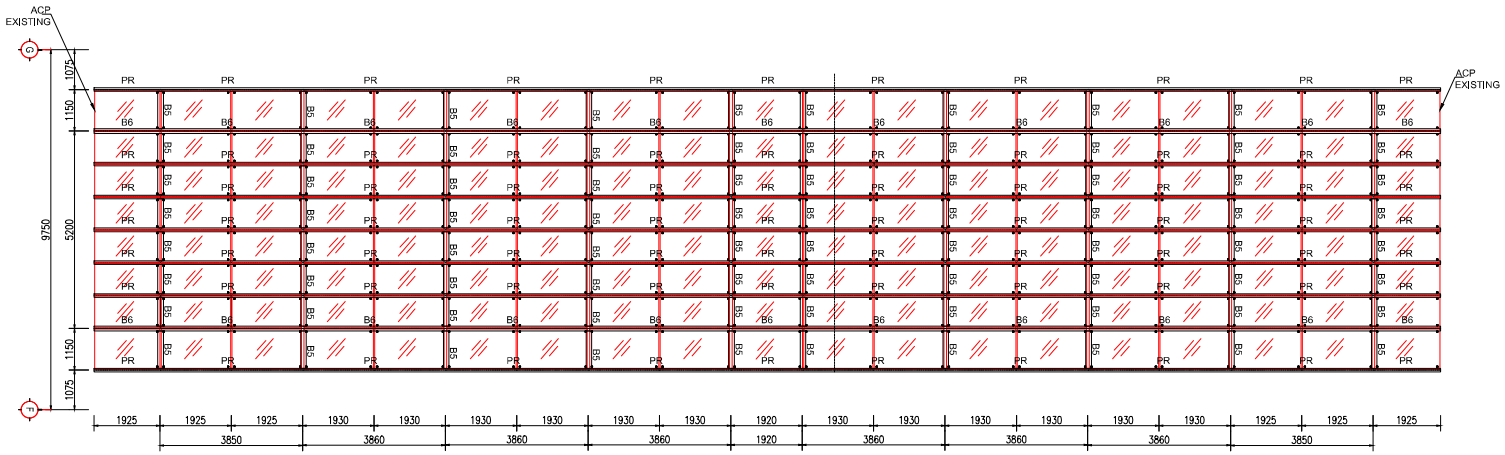

DENAH SUPERIMPOSED KACA DAN RANGKA ATAP SKY BRIDGE

SKALA : NSC

KETERANGAN

ALL DIMENSIONS ARE IN MILIMITERS UNLESS OTHERWISE STATED, LEVELS IN METER.

REVISI

NO.	TANGGAL	CATATAN
1		
2		
3		
4		
5		

	INISIAL NAMA	TTD
DIGAMBAR	LR	
DIPERIKSA	GP	
DISETUJUI	QS	

NAMA BANGUNAN

NAMA PROYEK

ASSESSMENT, ANALISIS DAN TESTING
CONNECTING BRIDGE ASEAN SECRETARIAT
KEBAYORAN BARU - JAKARTA SELATAN

PEMBERI TUGAS

ASEAN SECRETARIAT

JL. SISINGAMANGARAJA NO.70A, RT.2/RW.1, SELONG, KEC. KBY. BARU, KOTA JAKARTA SELATAN, DAERAH KHUSUS IBUKOTA JAKARTA 12110

KONSULTAN STRUKTUR

PT. QIES NUSANTARA KONSULTAN

Gedung Is Plaza Lt. 8
Jl. Pramuka Raya Kav. 150
Jakarta Timur 13120
www.qies.co.id

NAMA GAMBAR

DENAH SUPERIMPOSED KACA DAN RANGKA ATAP SKY BRIDGE


NO.GAMBAR	SKALA
	NSC
KODE GAMBAR	TANGGAL
STR	2023

CATATAN :




VISUAL 3D


TAMPAK MEMANJANG

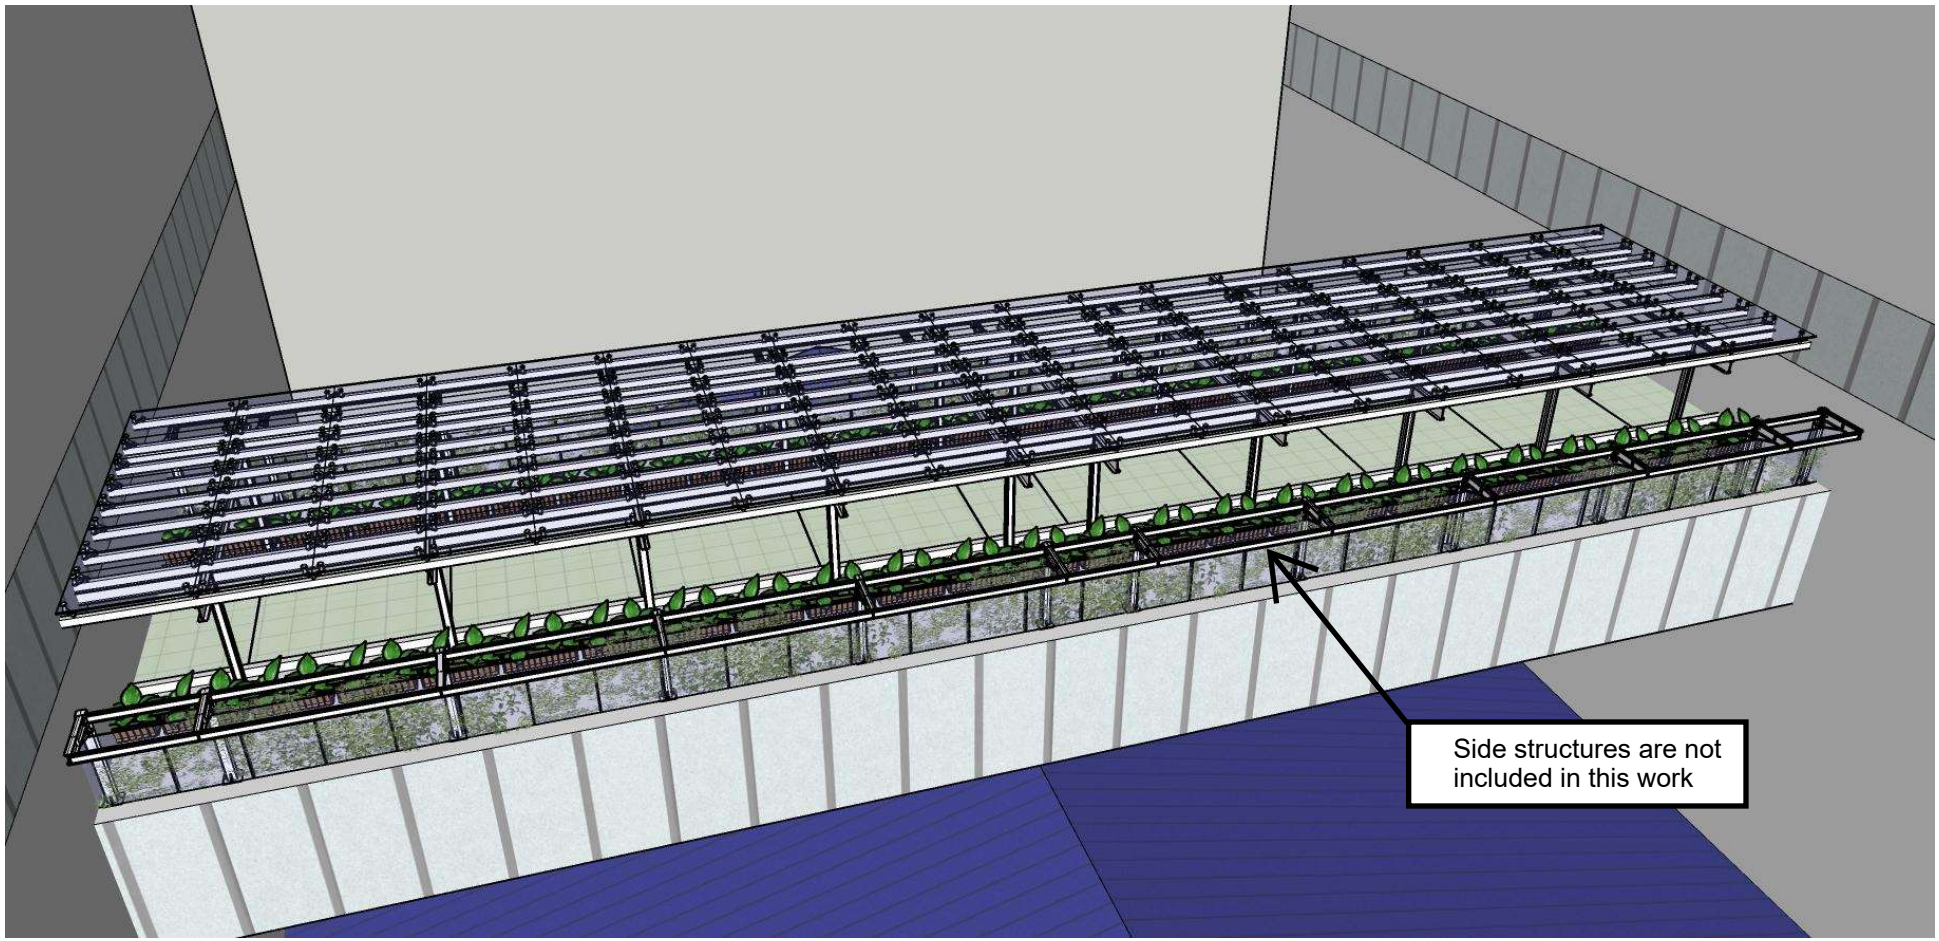


TAMPAK MEMANJANG

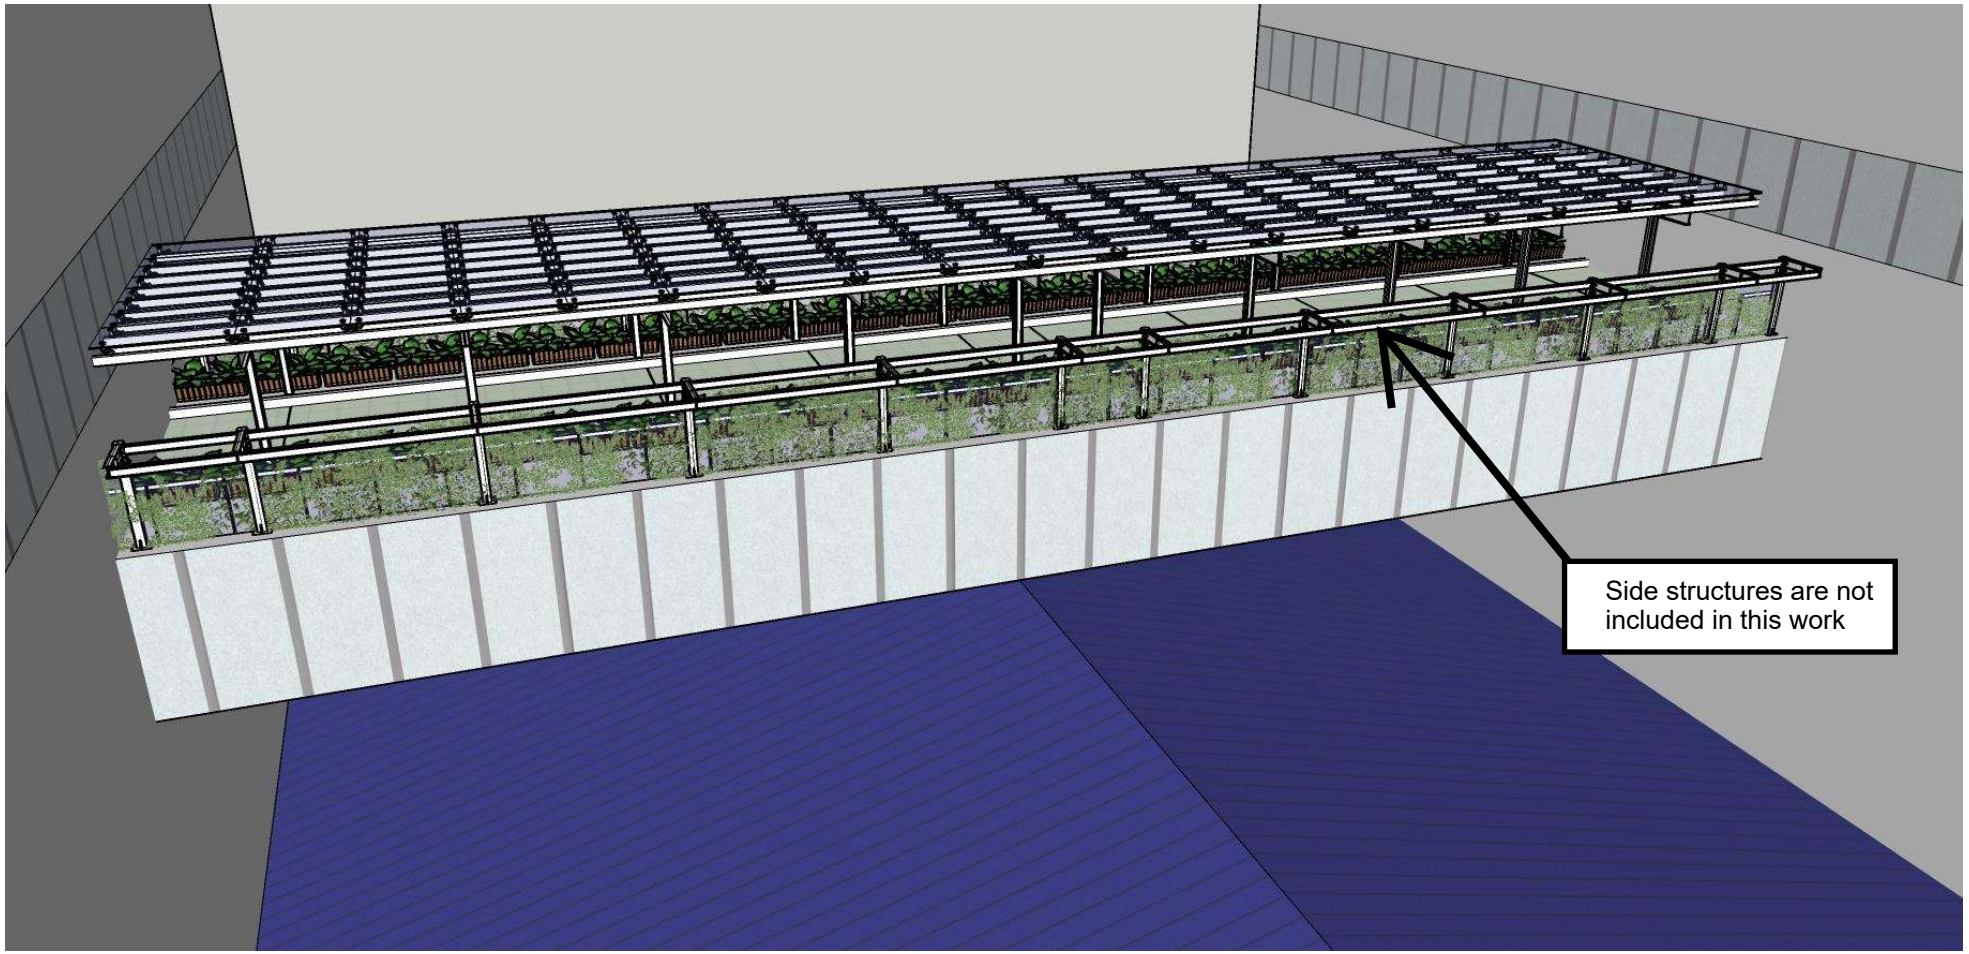

TAMPAK ATAS

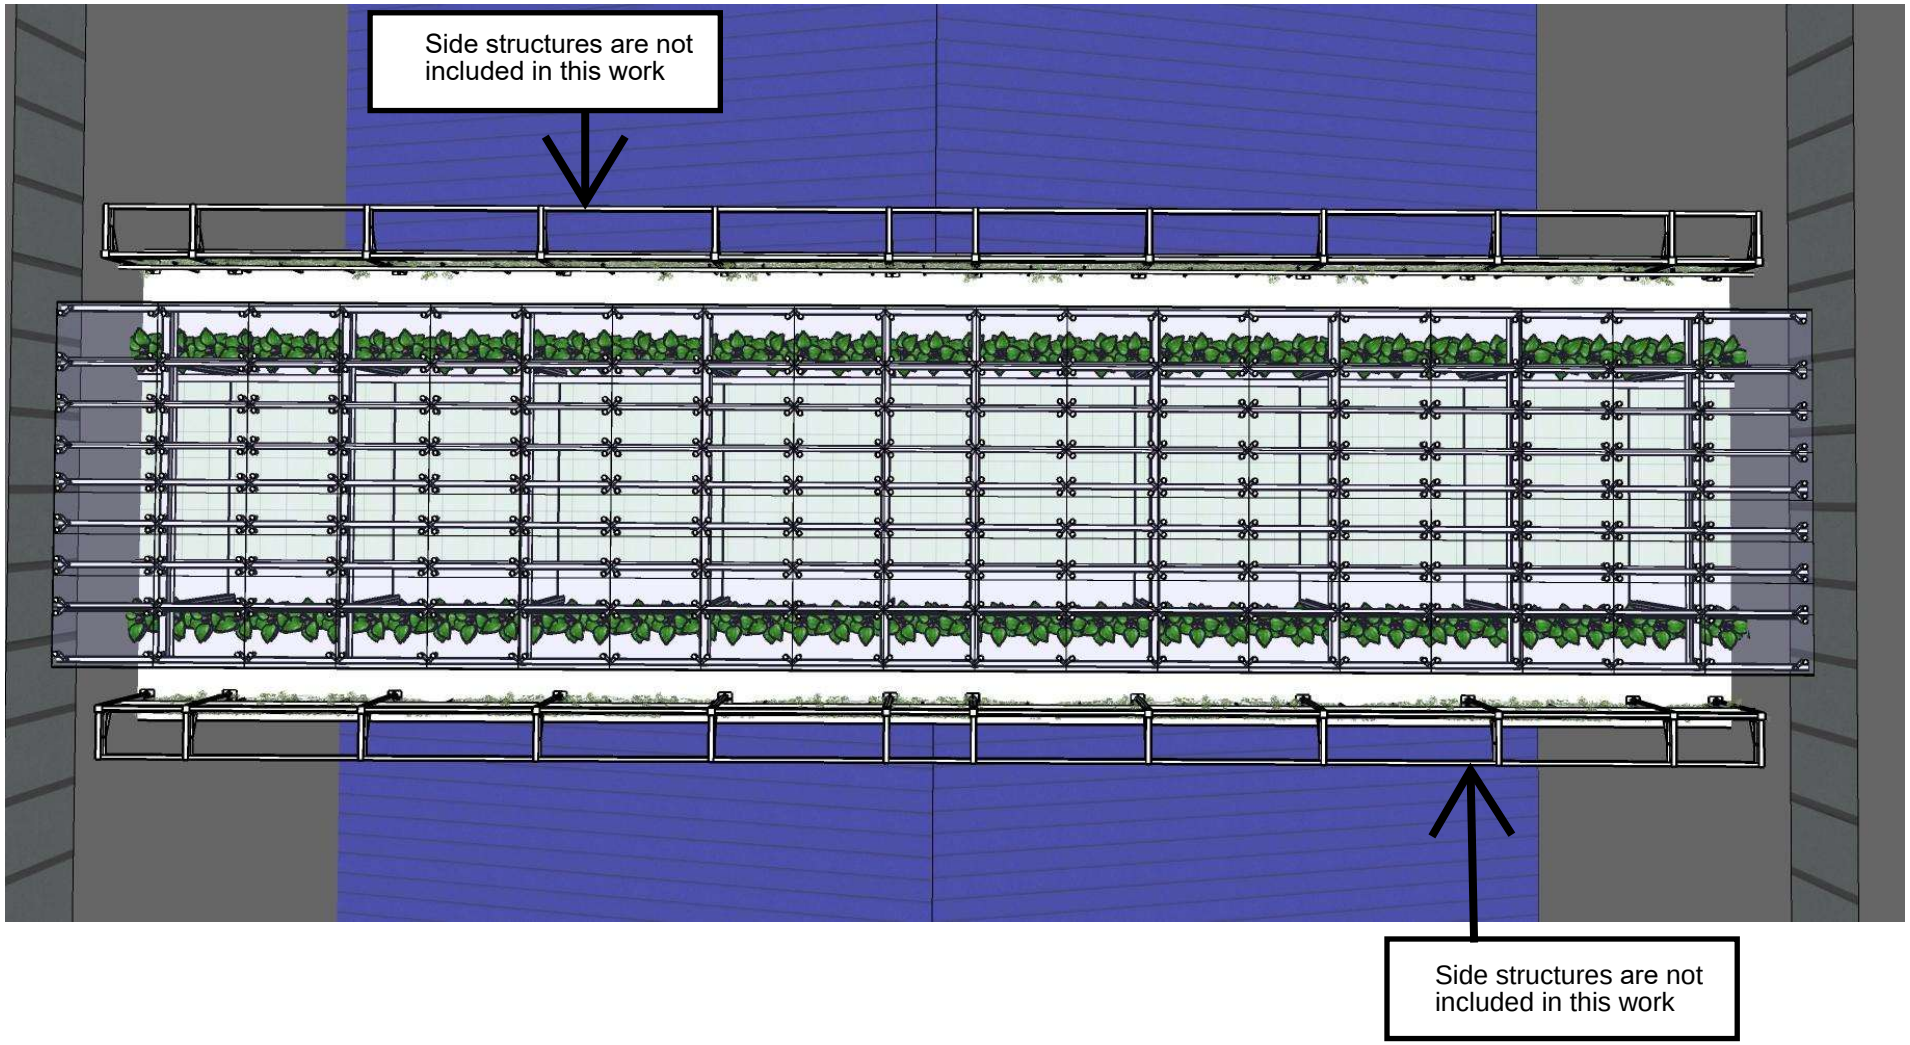
Side structures are not included in this work
Side structures are not included in this work

TAMPAK SPIDER FIN CONNECTION

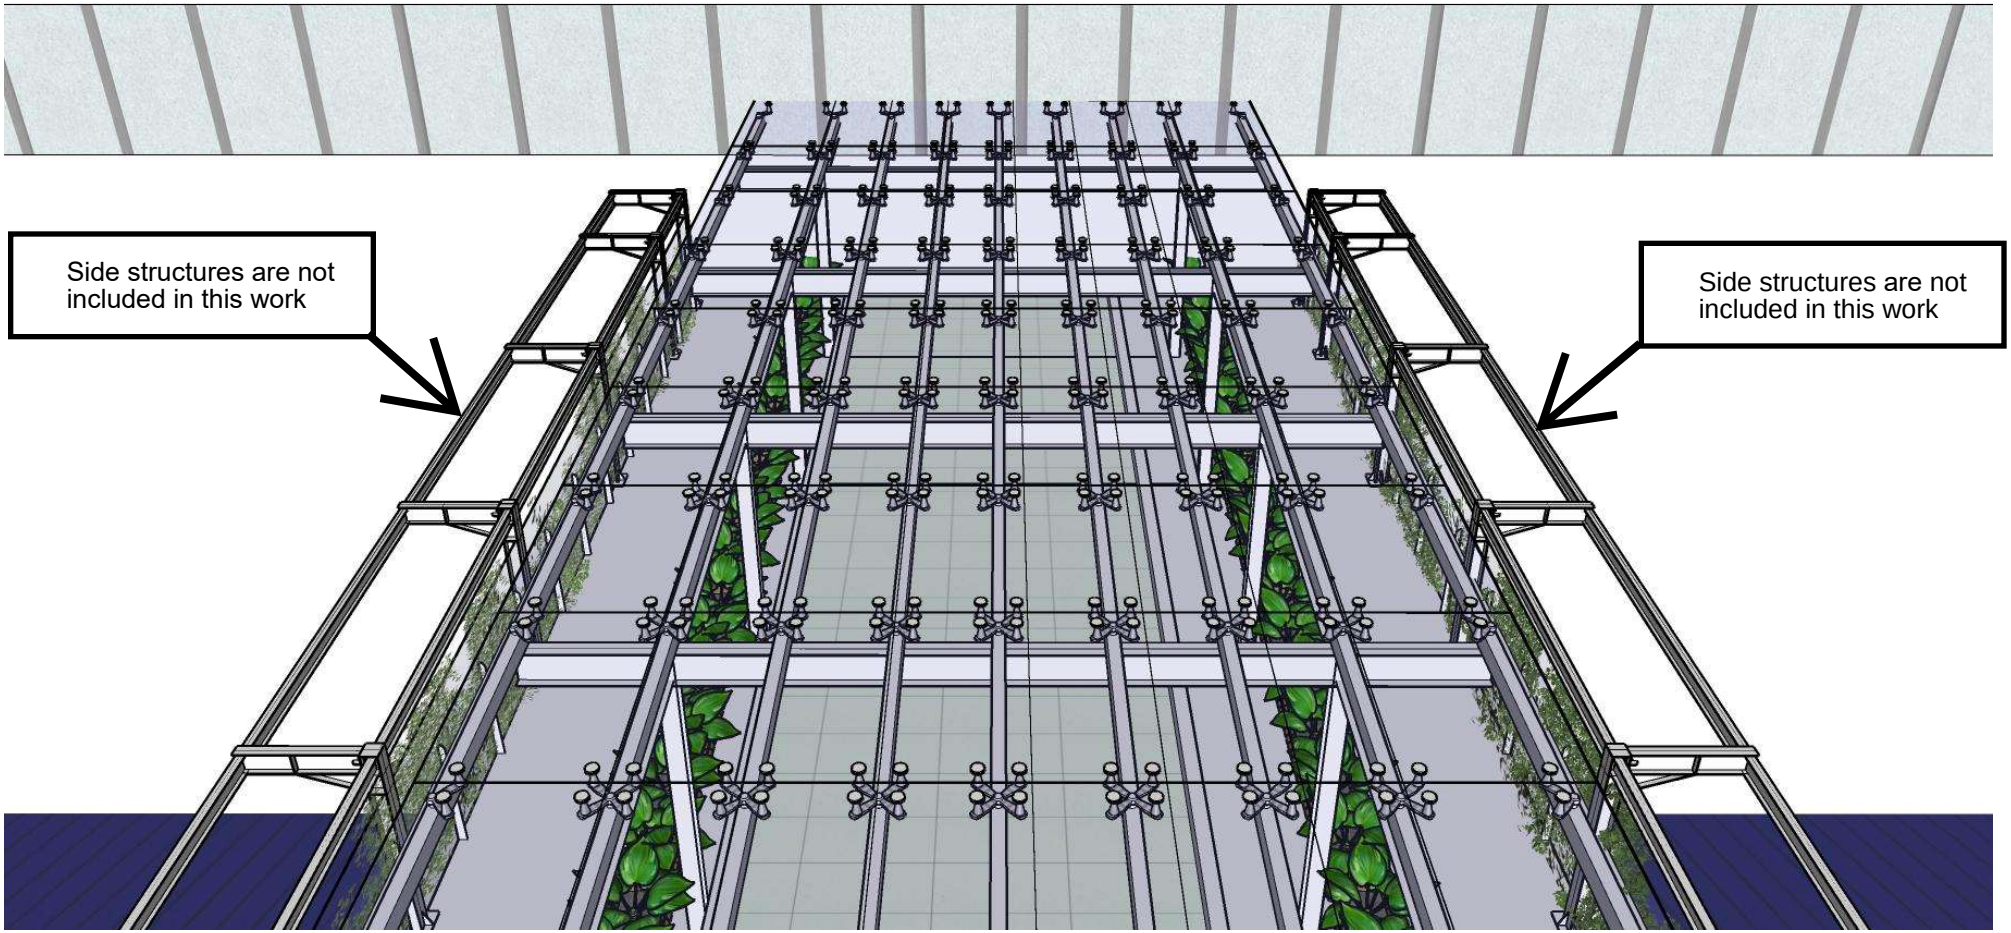

TAMPAK MELINTANG

